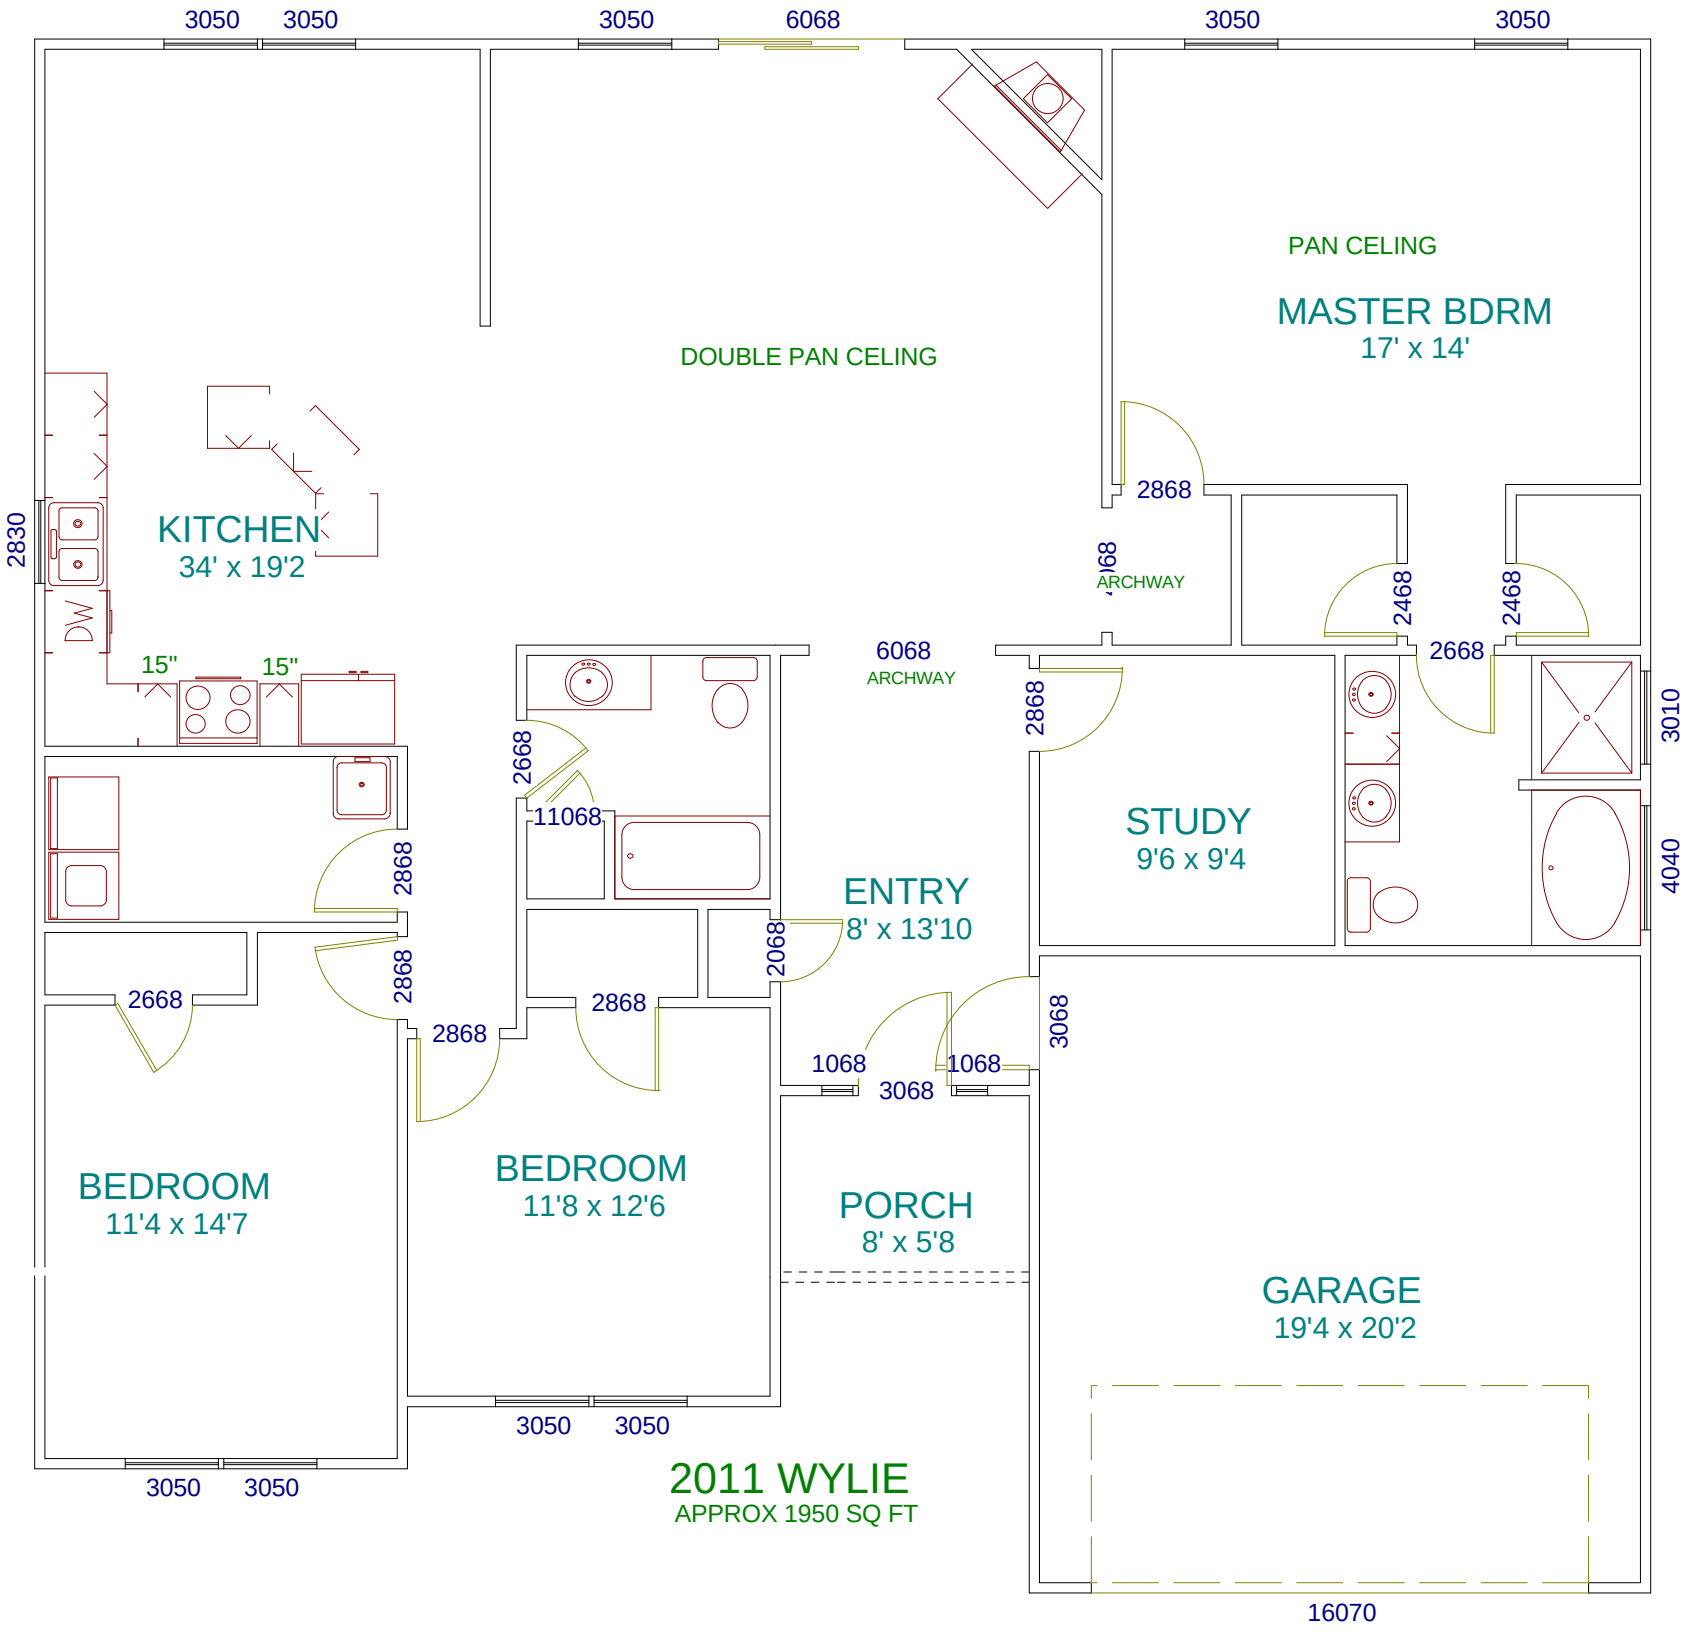
3050
3050
3050
6068
3050
3050
PAN CELING
MASTER BDRM
17' x 14'
DOUBLE PAN CELING
2868
ARCHWAY
2468
2468
2668
KITCHEN
34' x 19'2
2830
DW
15"
15"
6068
ARCHWAY
2868
3010
4040
STUDY
9'6 x 9'4
2668
11068
2868
ENTRY
8' x 13'10
2068
2868
2868
2668
2868
2868
3068
1068
1068
3068
BEDROOM
11'4 x 14'7
BEDROOM
11'8 x 12'6
PORCH
8' x 5'8
GARAGE
19'4 x 20'2
3050
3050
3050
3050
2011 WYLIE
APPROX 1950 SQ FT
16070